

BỘ GIÁO DỤC VÀ ĐÀO TẠO
ĐẠI HỌC NÔNG LÂM TP. HỒ CHÍ MINH



NGUYỄN MINH VƯƠNG

**QUY HOẠCH VÀ THIẾT KẾ CẢNH QUAN CÔNG VIÊN
TRUNG TÂM KHU ĐÔ THỊ MỚI VÀM CỎ ĐÔNG,
HUYỆN BẾN LỨC, TỈNH LONG AN**

KHÓA LUẬN TỐT NGHIỆP ĐẠI HỌC
CHUYÊN NGÀNH THIẾT KẾ CẢNH QUAN

Thành phố Hồ Chí Minh

Tháng 6/2012

BỘ GIÁO DỤC VÀ ĐÀO TẠO
ĐẠI HỌC NÔNG LÂM TP. HỒ CHÍ MINH

NGUYỄN MINH VƯƠNG

**QUY HOẠCH VÀ THIẾT KẾ CẢNH QUAN CÔNG VIÊN
TRUNG TÂM KHU ĐÔ THỊ MỚI VÀM CỎ ĐÔNG,
HUYỆN BẾN LÚC, TỈNH LONG AN**

Chuyên ngành: **Thiết Kế Cảnh Quan**

KHÓA LUẬN TỐT NGHIỆP ĐẠI HỌC
Người hướng dẫn: ThS. PHẠM MINH THỊNH

Thành phố Hồ Chí Minh

Tháng 6/2012

TÓM TẮT

Đề tài nghiên cứu “ *QUY HOẠCH VÀ THIẾT KẾ CẢNH QUAN CÔNG VIÊN TRUNG TÂM KHU ĐÔ THỊ MỚI VÀM CỎ ĐÔNG, HUYỆN BẾN LÚC, TỈNH LONG AN*” được tiến hành tại Thành Phố Hồ Chí Minh từ ngày 10/03/2011 đến 10/07/2011.

Kết quả như sau:

1. Đề xuất ý tưởng thiết kế cho công viên.
2. Phân khu chức năng toàn bộ công viên.
3. Đề xuất danh mục cây dùng trong thiết kế.
4. Hoàn thành đồ án với các bản vẽ:
 - a. Mặt bằng tổng thể công viên tỷ lệ 1/500.
 - b. Vị trí, sơ đồ công năng của công viên.
 - c. Phối cảnh tổng thể toàn bộ công viên.
 - d. 2 mặt cắt qua các trục công viên
 - e. 2 mặt đứng.
 - f. Phối cảnh các phân khu trong công viên.

Một số hình ảnh của đề tài:




Hình 2.2. Vị trí khu đất công viên trong dự án khu đô thị Vàm Cỏ Đông.



Hình 4.2 Phối cảnh khu trà đạo




Hình 4.4.Phối cảnh khu tham quan thực vật

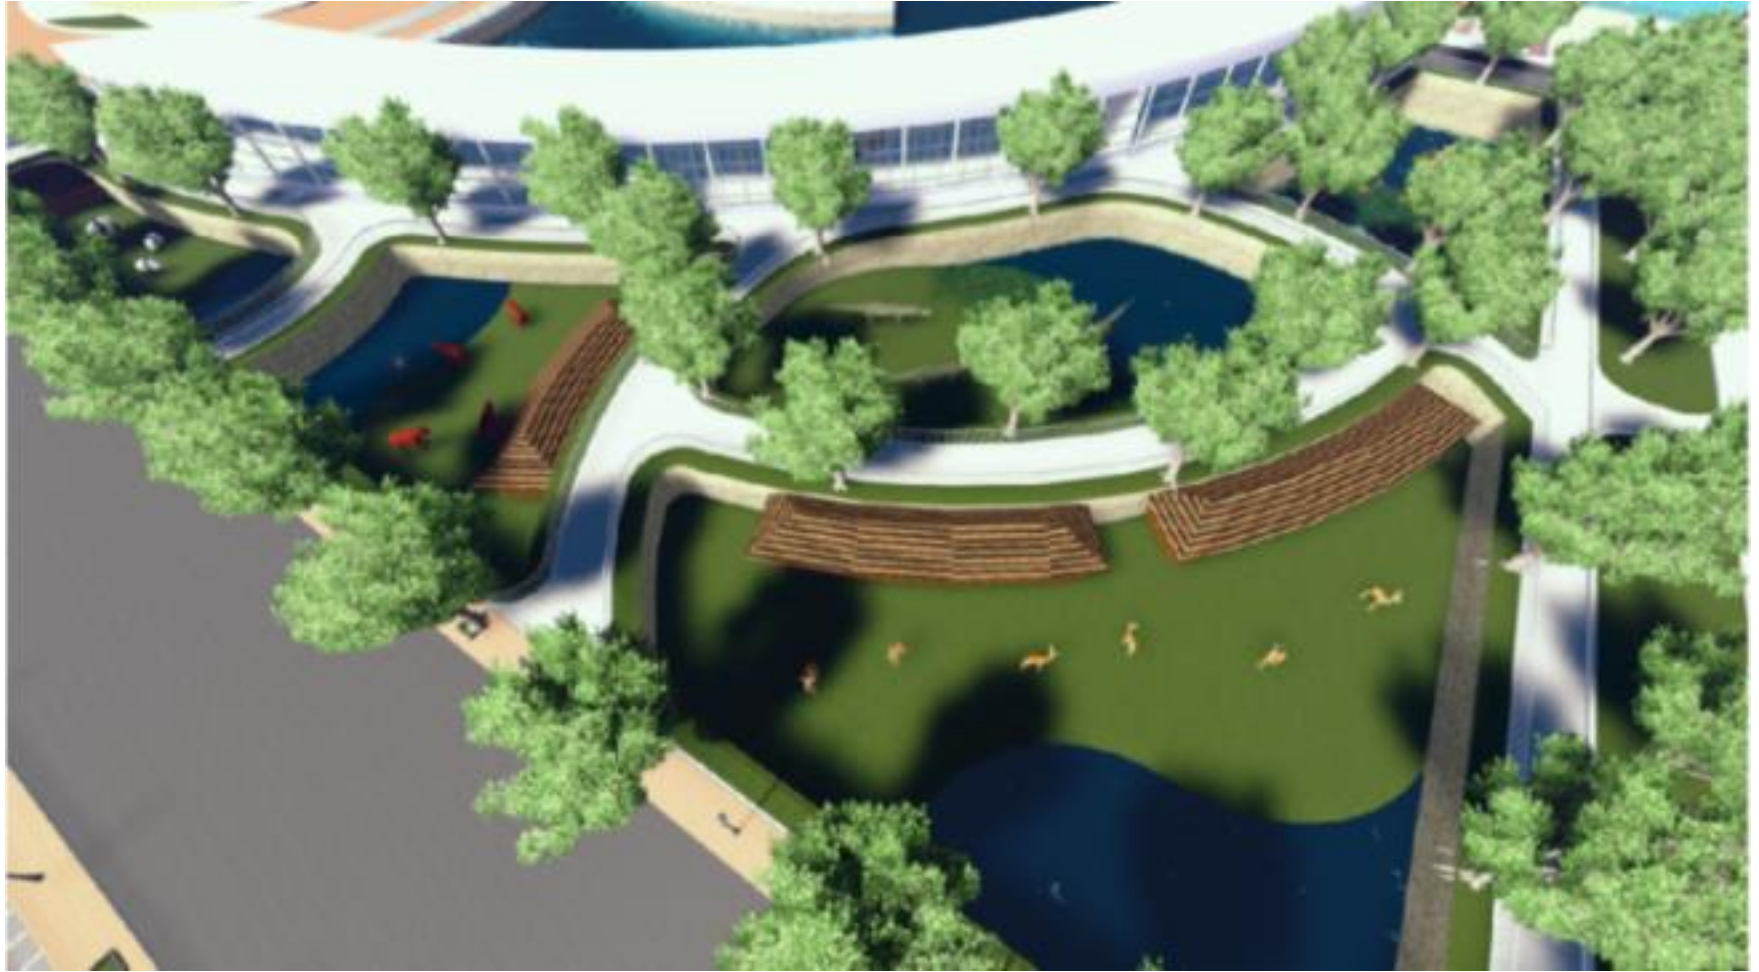




Hình 4.5. Phối cảnh tổng thể quảng trường

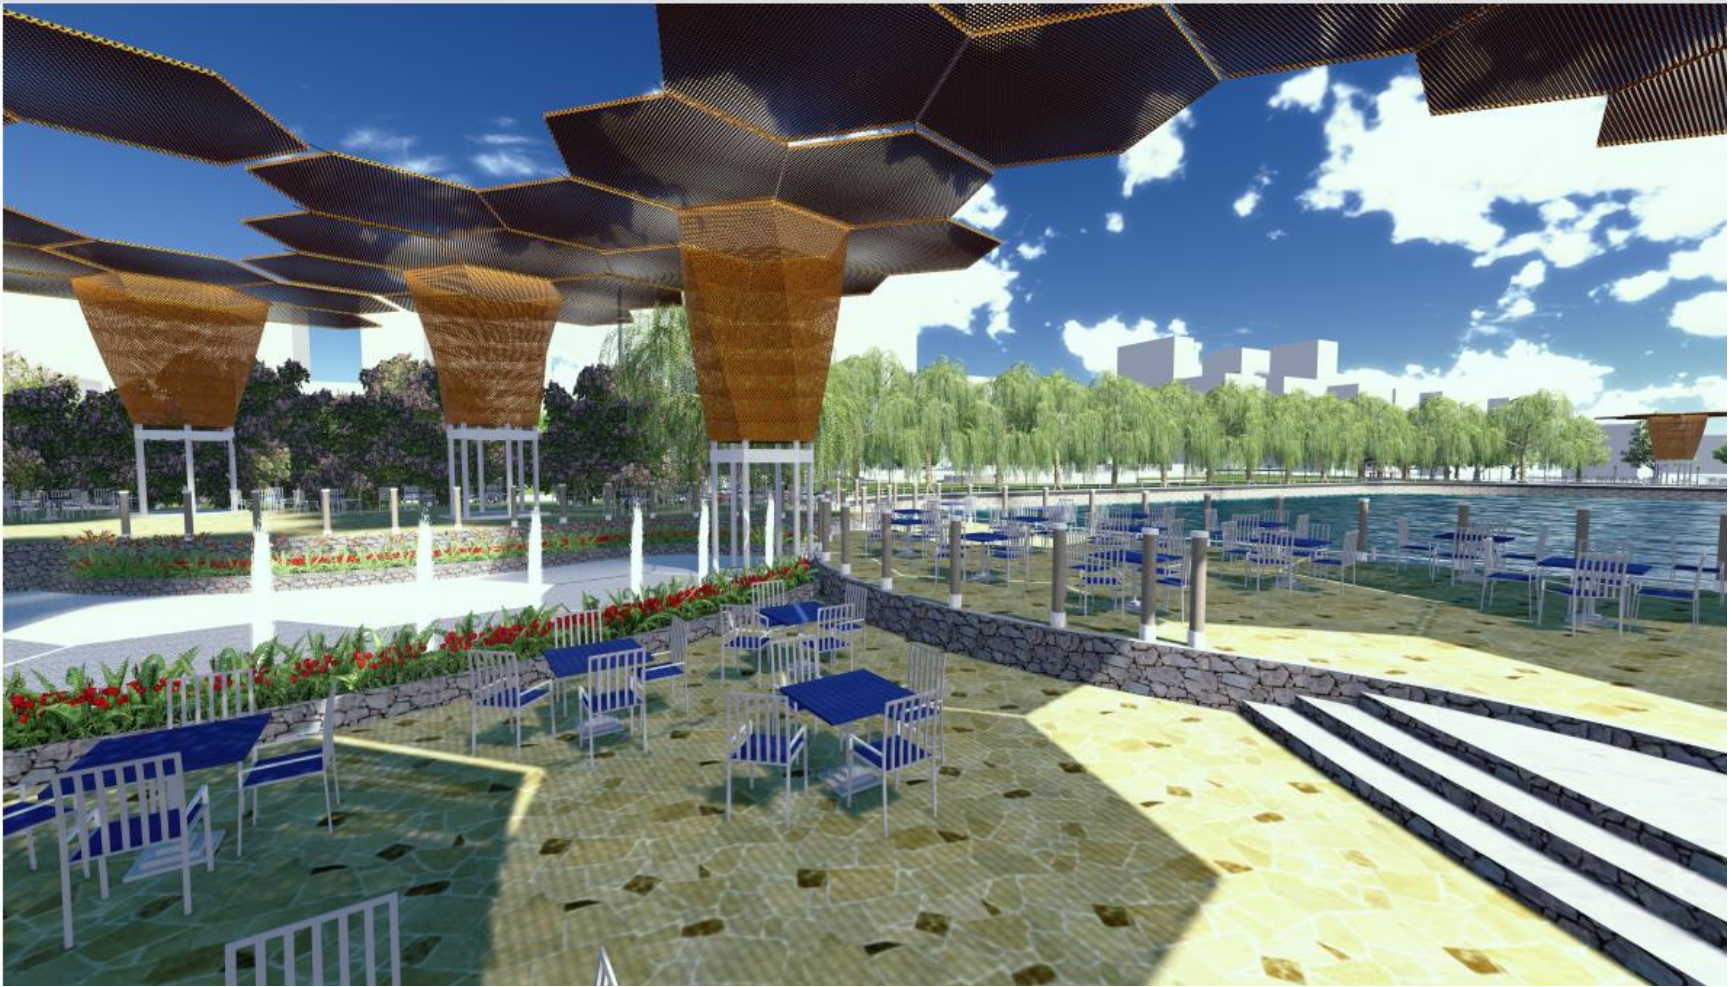

Hình 4.6. Phối cảnh khu cafe



Hình 4.7. Phối cảnh khu nhà hàng

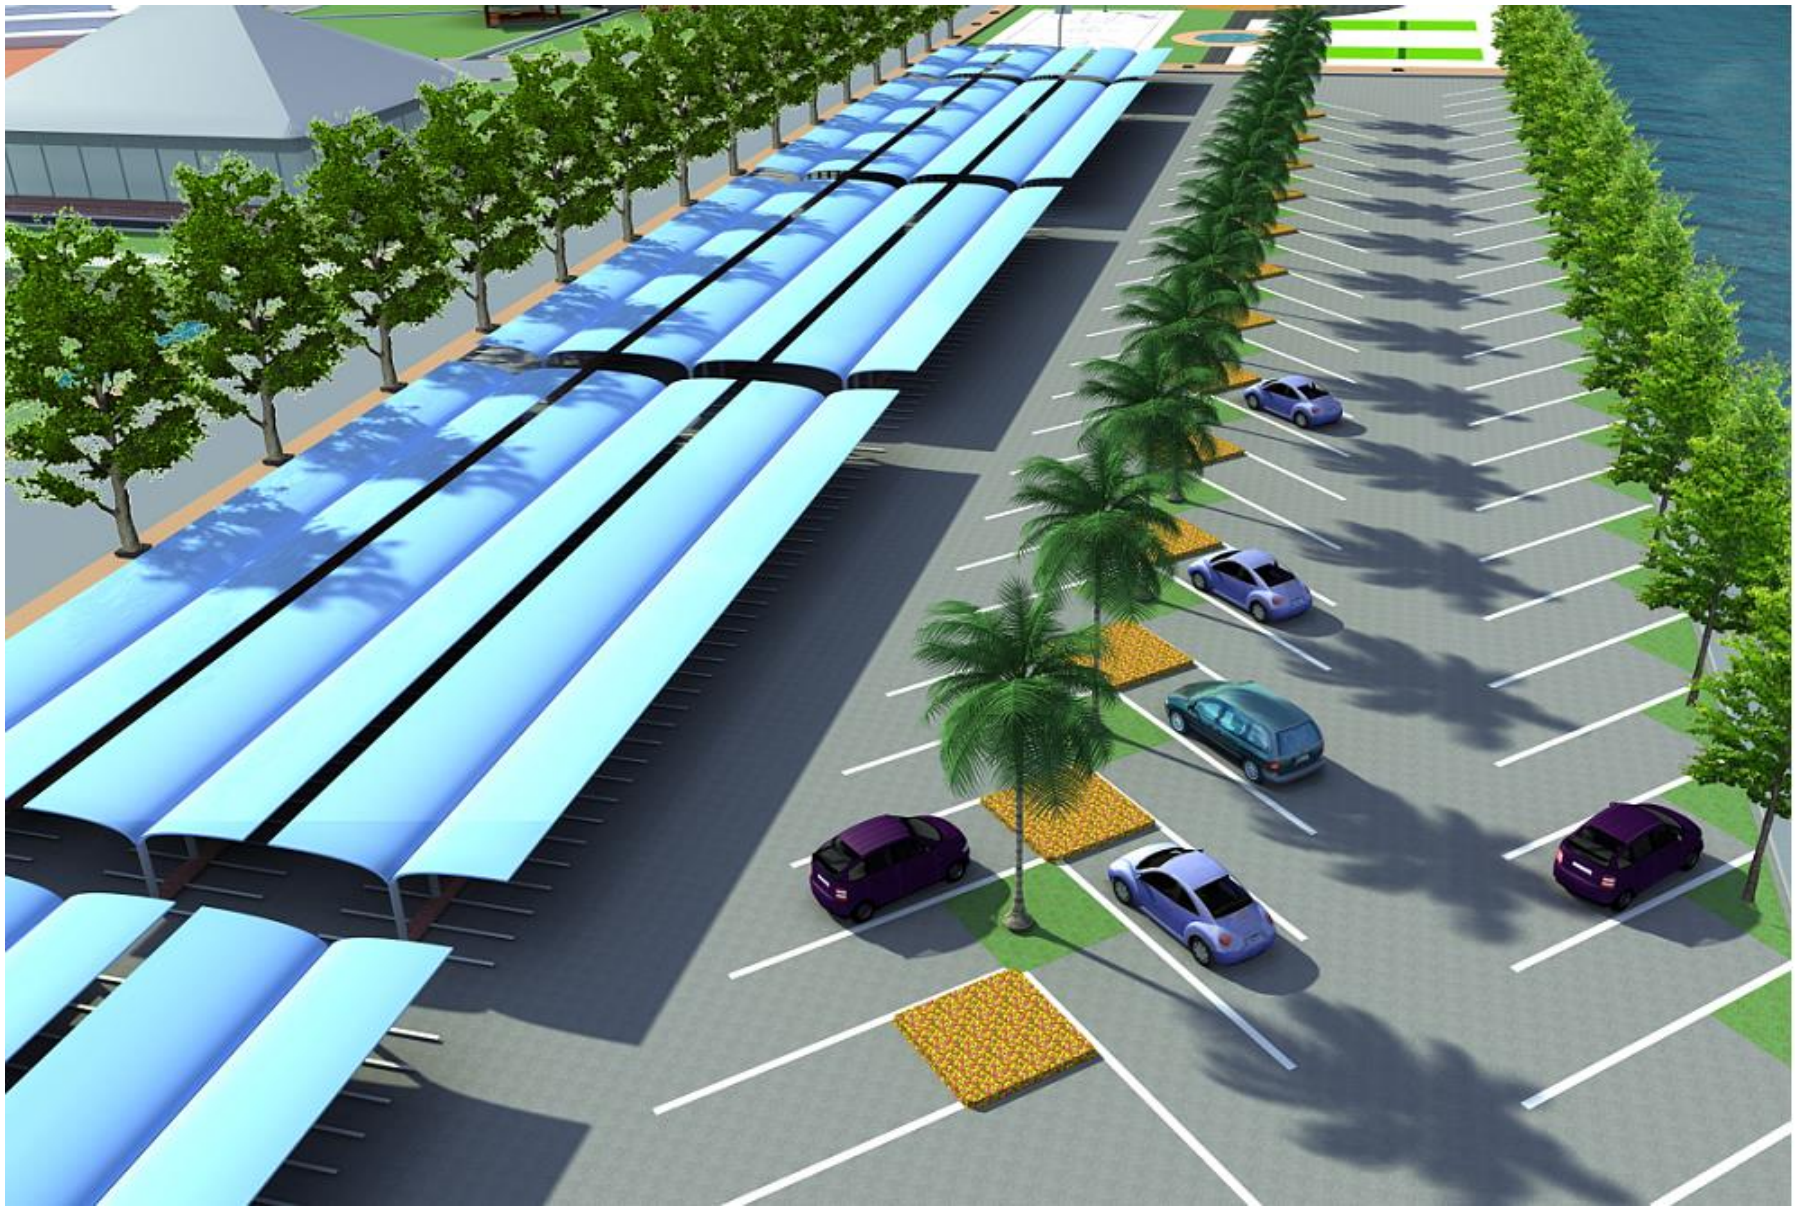





Hình 4.10. Phối cảnh khu trò chơi vòng đu quay



Hình 4.11. Phối cảnh khu thể dục thể thao