

BỘ GIÁO DỤC VÀ ĐÀO TẠO
ĐẠI HỌC NÔNG LÂM TP. HỒ CHÍ MINH



TRẦN TRỌNG LỰC

**THIẾT KẾ MẢNG XANH CÔNG TY TNHH GIÀY DONA
STANDARD VIỆT NAM THUỘC KHU CÔNG NGHIỆP
XUÂN LỘC TỈNH ĐỒNG NAI**

KHÓA LUẬN TỐT NGHIỆP ĐẠI HỌC
CHUYÊN NGÀNH THIẾT KẾ CẢNH QUAN

Thành phố Hồ Chí Minh

Tháng 6/2012

BỘ GIÁO DỤC VÀ ĐÀO TẠO
ĐẠI HỌC NÔNG LÂM TP. HỒ CHÍ MINH

TRẦN TRỌNG LỰC

**THIẾT KẾ MẢNG XANH CÔNG TY TNHH GIÀY DONA
STANDARD VIỆT NAM THUỘC KHU CÔNG NGHIỆP
XUÂN LỘC TỈNH ĐỒNG NAI**

Chuyên ngành: **Thiết Kế Cảnh Quan**

KHÓA LUẬN TỐT NGHIỆP ĐẠI HỌC
Người hướng dẫn: TS. ĐÌNH QUANG DIỆP

Thành phố Hồ Chí Minh

Tháng 6/2012

TÓM TẮT

Đề tài nghiên cứu "Thiết kế mảng xanh công ty TNHH giày Dona Standard Việt Nam thuộc khu công nghiệp Xuân Lộc tỉnh Đồng Nai" được tiến hành tại công ty Dona Standard Việt Nam, thuộc Khu công nghiệp Xuân Lộc, xã Xuân Tân, huyện Xuân Lộc, tỉnh Đồng Nai, thời gian từ 01/01/2012 đến 31/06/2012

Kết quả thu được:

- Đánh giá hiện trạng khu vực thiết kế
- Đề xuất ý tưởng thiết kế
- Hoàn thành các bản vẽ thiết kế:
 - + mặt bằng hiện trạng
 - + mặt bằng thiết kế tổng thể
 - + mặt đứng, mặt cắt
 - + phối cảnh tổng thể
 - + phối cảnh tiểu cảnh.
- Bảng danh mục các loài cây đề xuất được sử dụng trong thiết kế.
- Đề xuất các biện pháp bảo dưỡng.
- Báo cáo thuyết minh.


SUMMARY

Research project "Designing green shoes Dona Standard Company Limited Viet Nam belongs Xuan Loc Industrial Park in Dong Nai", was conducted at Standard Dona company in Viet Nam, the industrial zone of Xuan Loc, Xuan Tam, district Xuan Loc, Dong Nai, the period from 01/01/2012 to 31/06/2012.

The results were:

- Evaluation of the current design area.
- Provide design ideas.
- Completed design drawings:
 - + the land status
 - + floor overall design
 - + on the stand, the section
 - + the overall perspective
 - + small landscape perspective
- The list of proposed tree species to be used in design
- Propose measures to maintain.
- The report notes.

Một số hình ảnh đề tài:

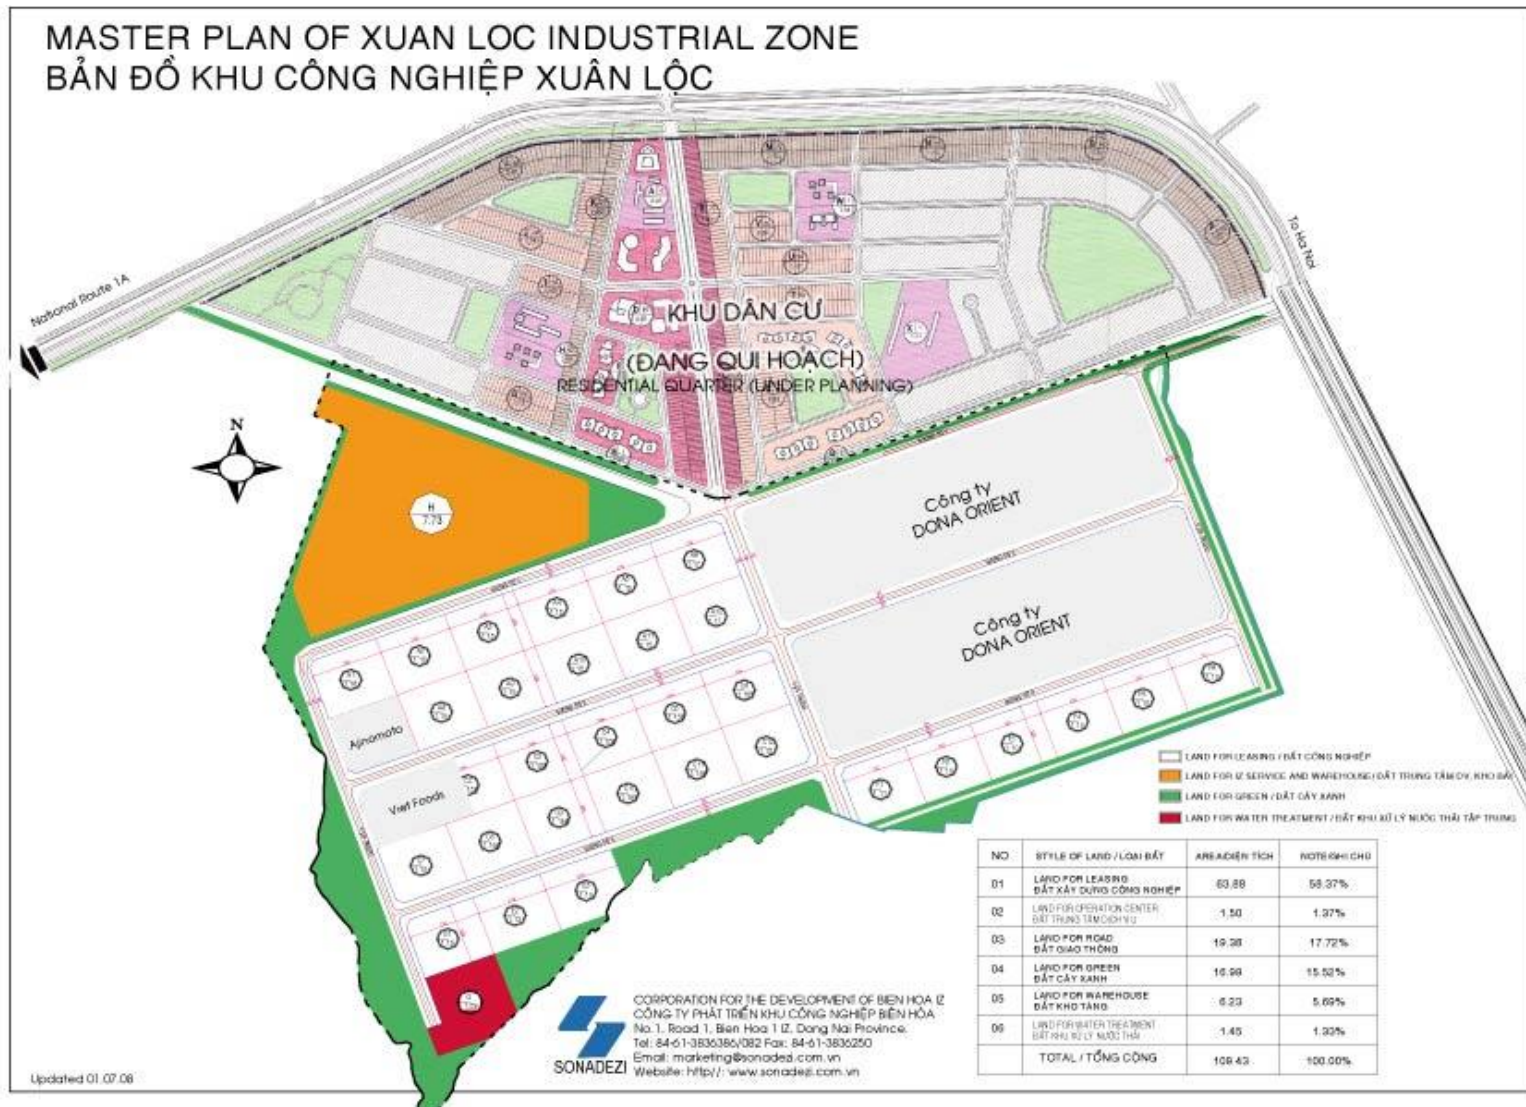


Hình 2.1: Bản Đồ KCN Xuân Lộc




Nguồn: <https://maps.google.com/>


Hình 2.2: Ảnh chụp công ty Dona Standard từ vệ tinh

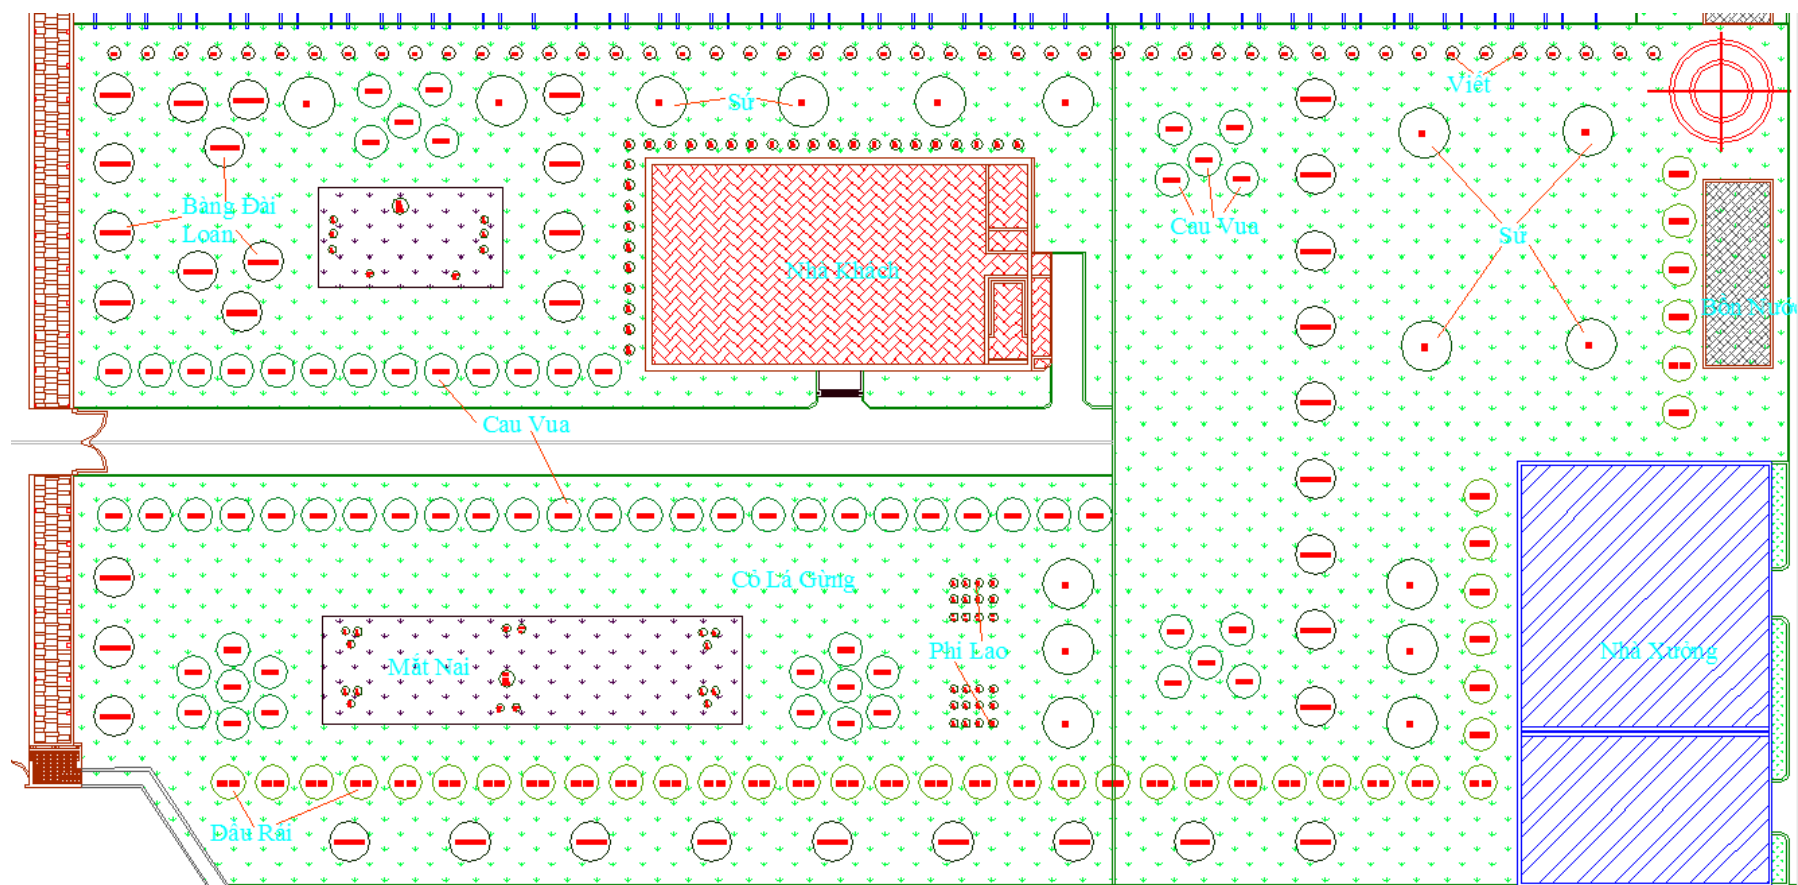


Hình 4.4: Mặt bằng hiện trạng khu nhà khách

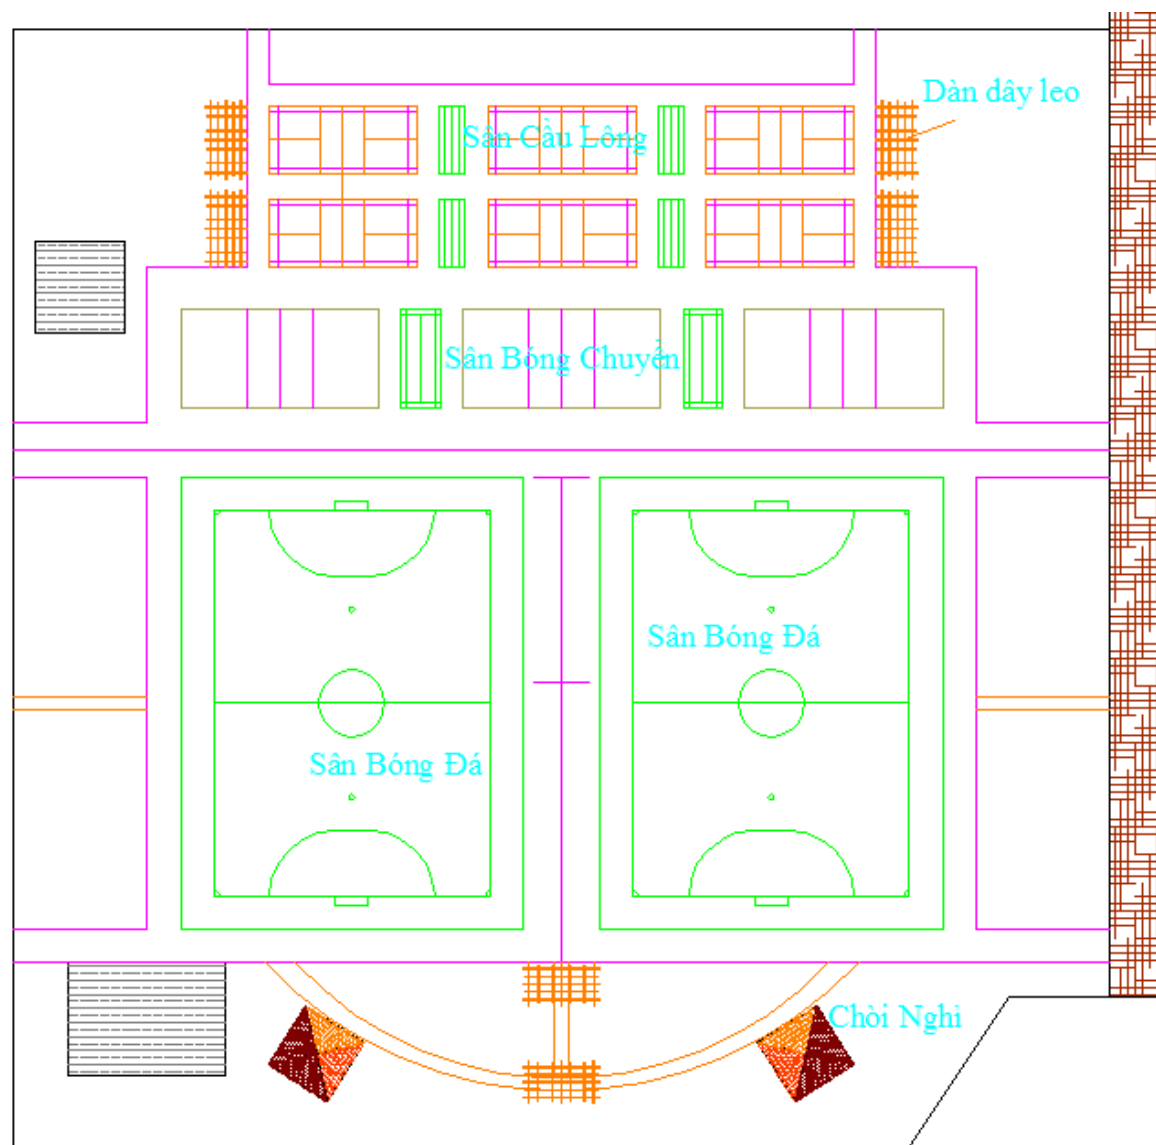


Hình 4.7: Mặt bằng ý tưởng thiết kế khu thể thao

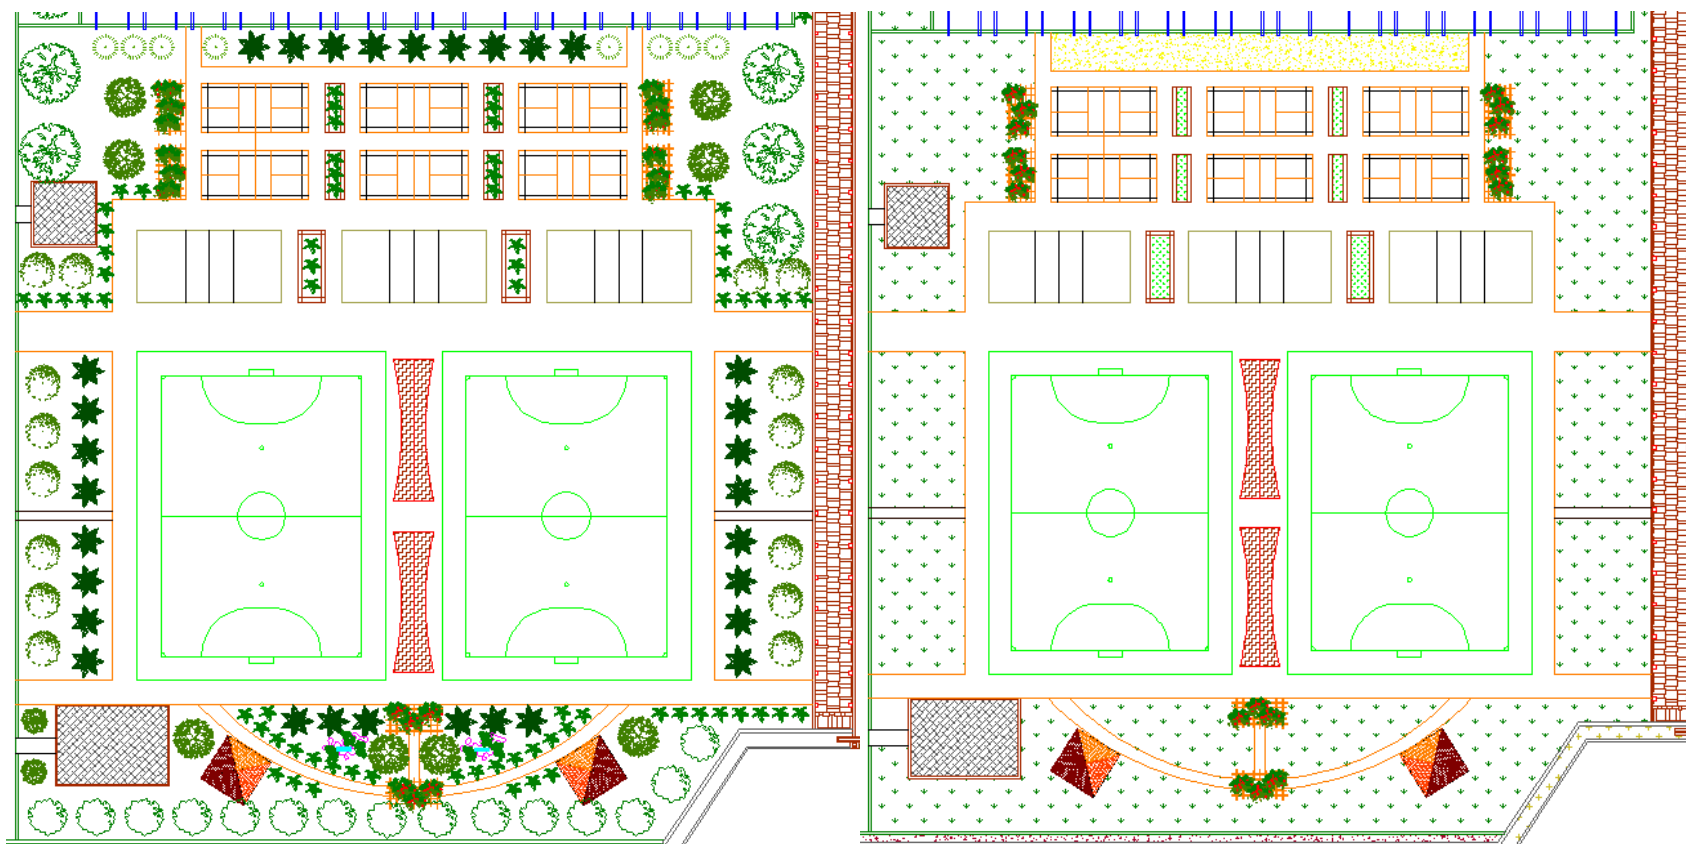


Hình 4.8: Mặt bằng bố trí cây gỗ và hoa nền khu thể thao

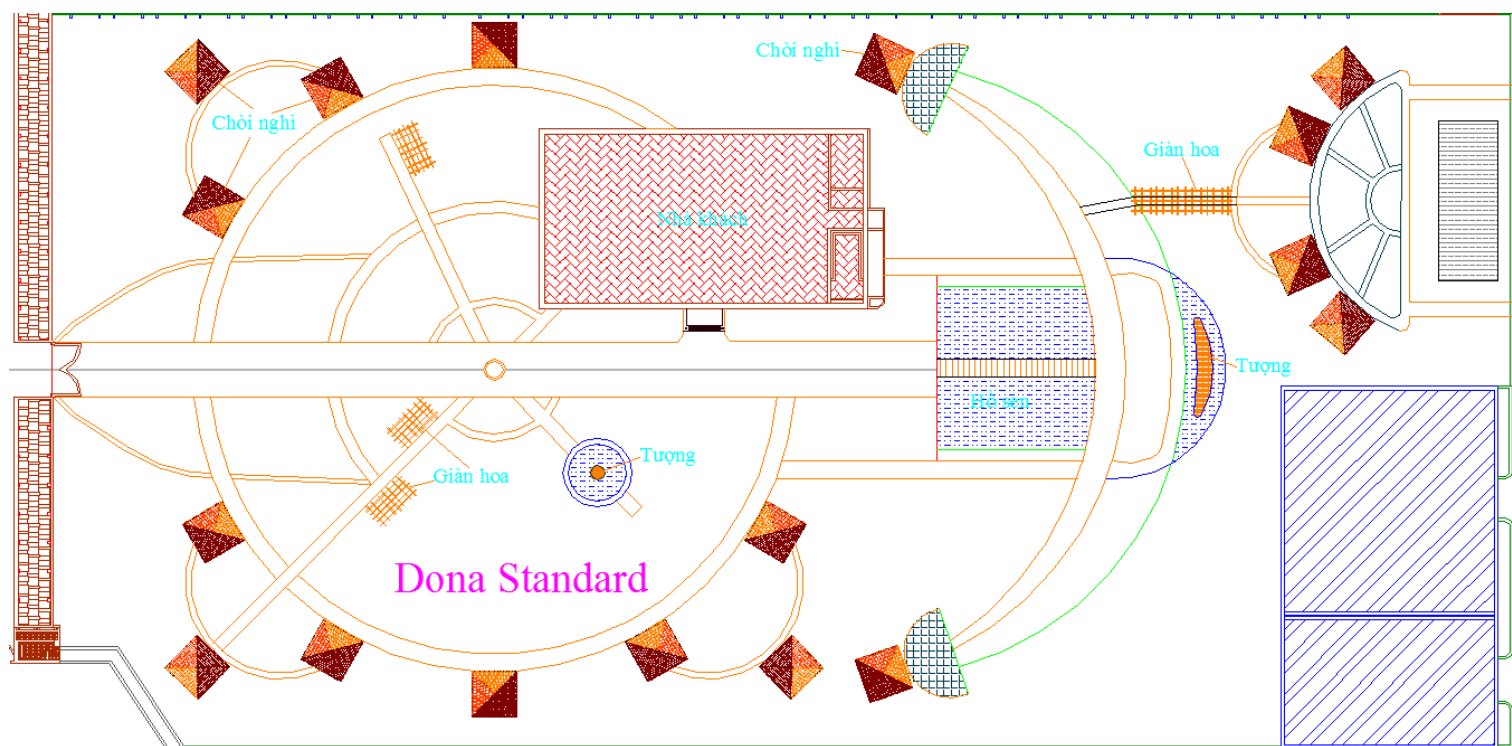


Hình 4.9: Mặt bằng ý tưởng thiết kế khu nhà khách công ty Dona Standard

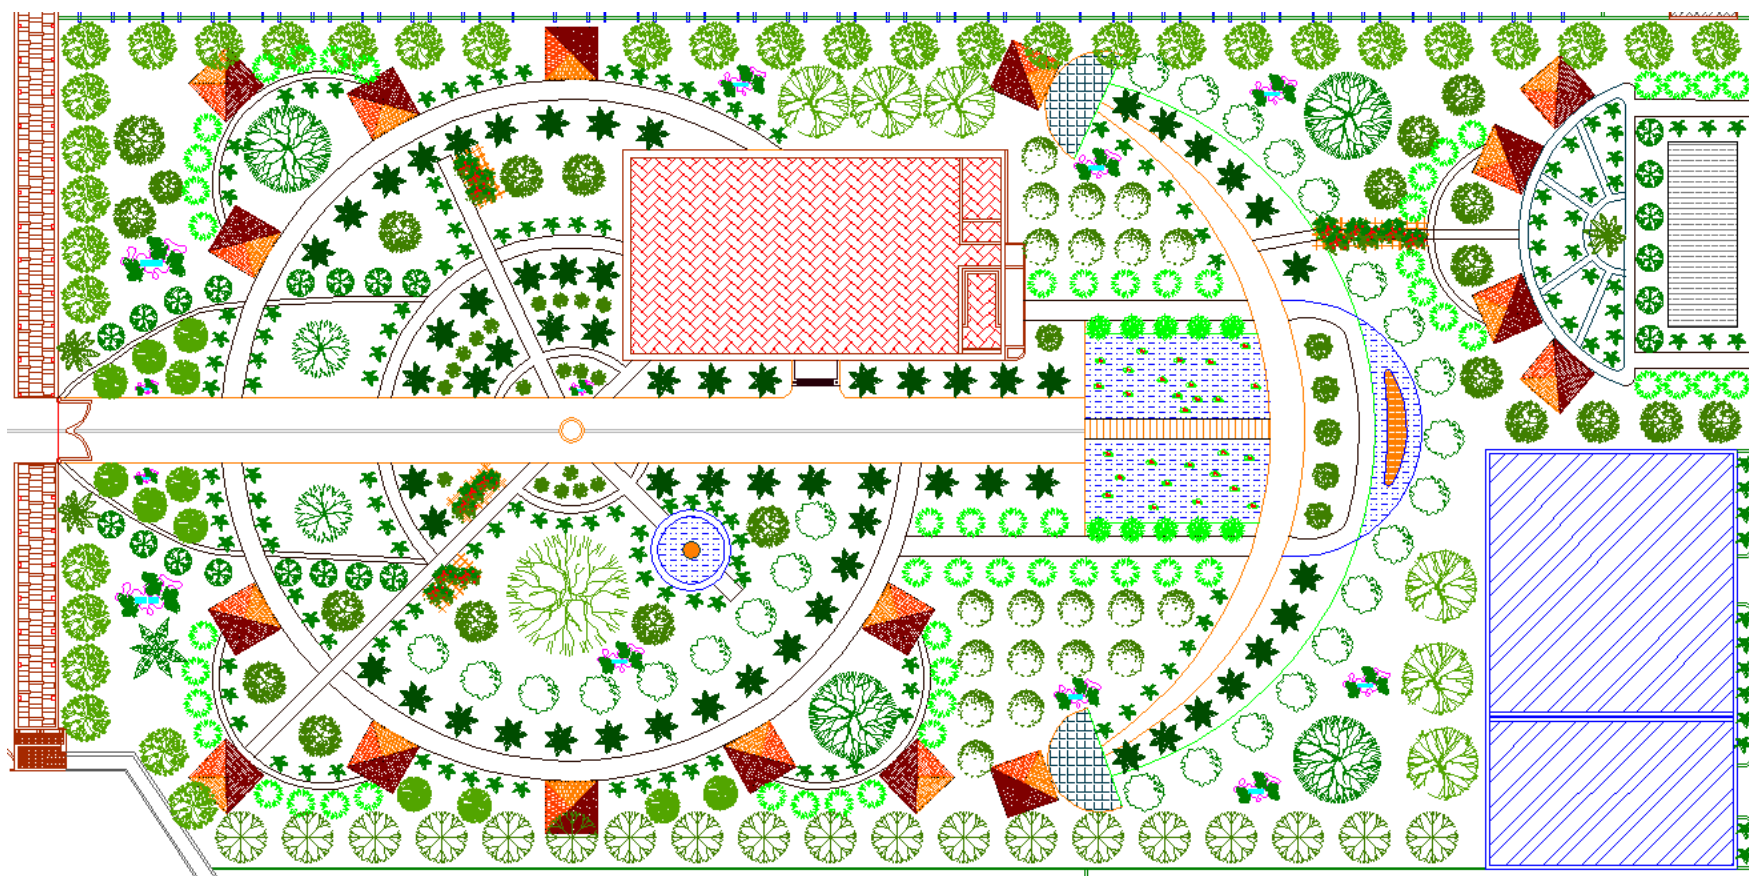


Hình 4.10: Mặt bằng bố trí cây gỗ khu nhà khách công ty

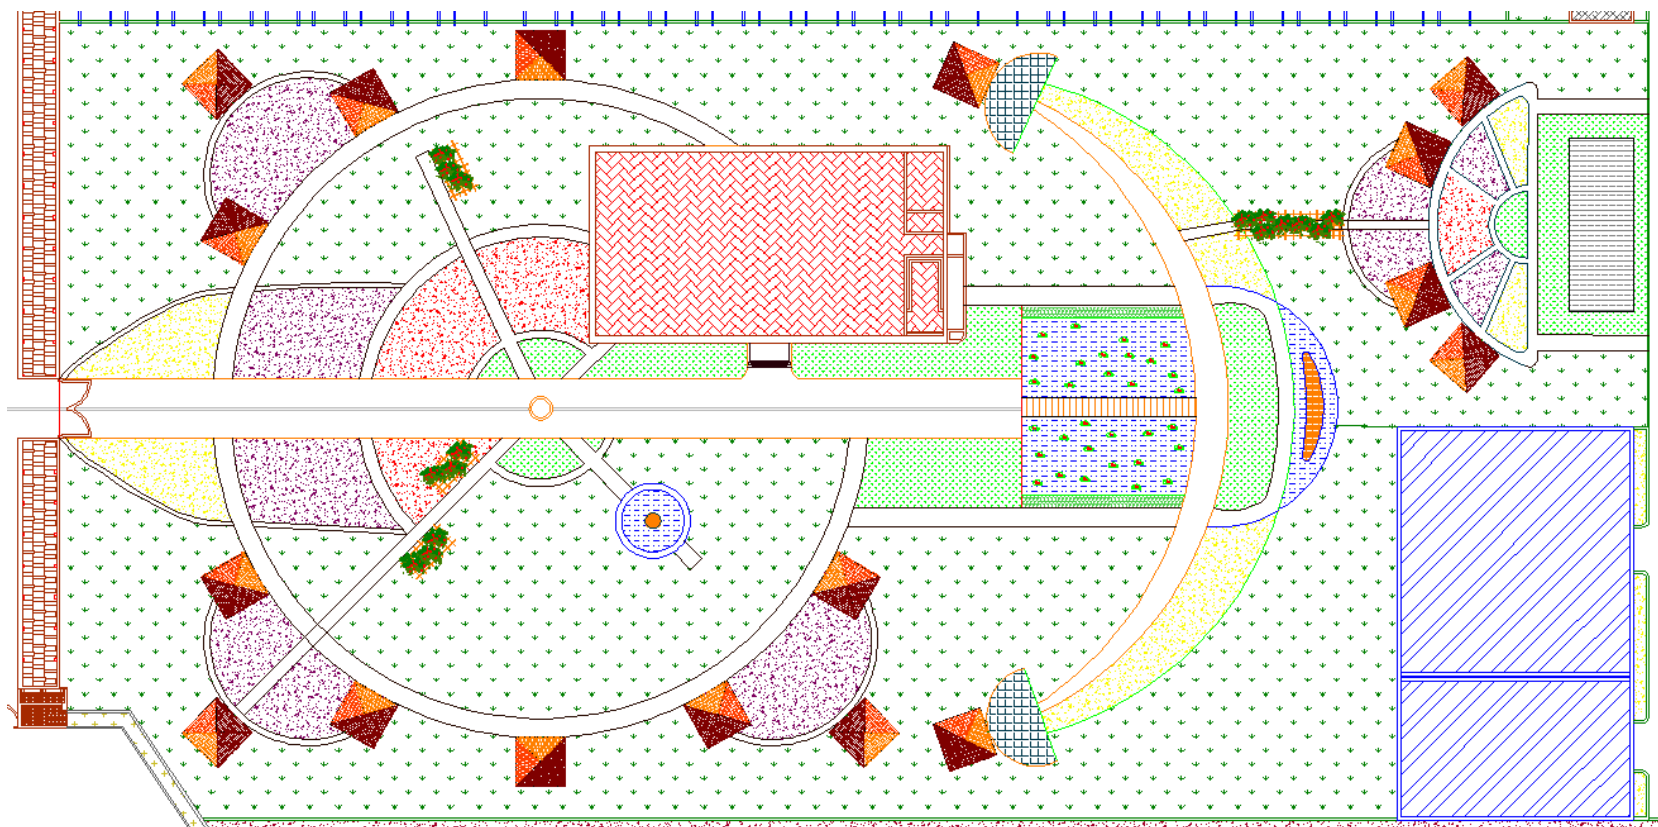


Hình 4.11: Mặt bằng bố trí hoa nền khu nhà khách

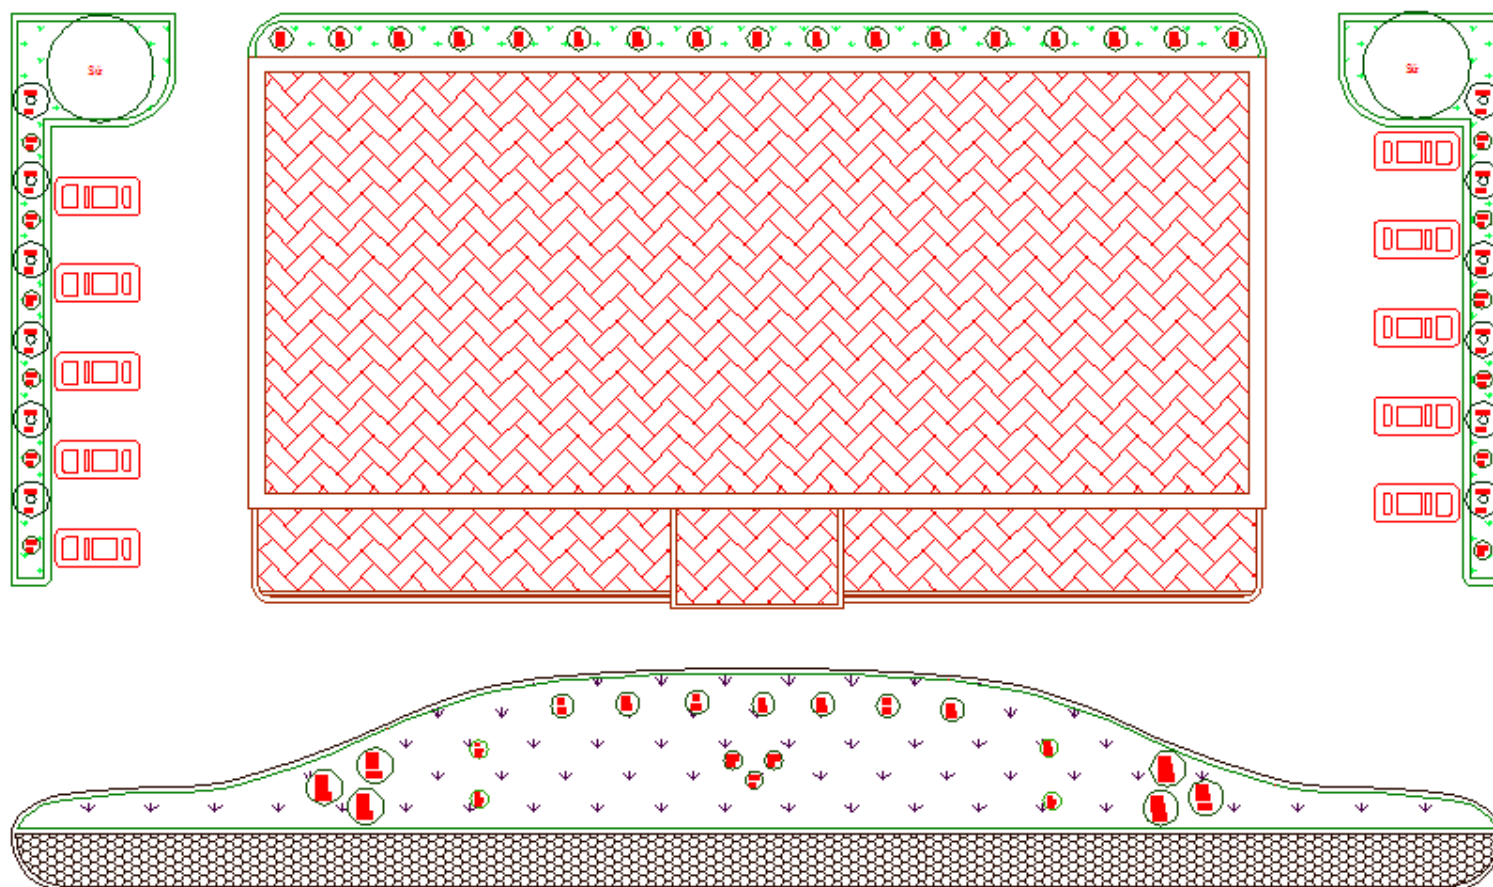

Hình 4.13: Mặt bảng hiện trạng nhà điều hành công ty Dona Standard

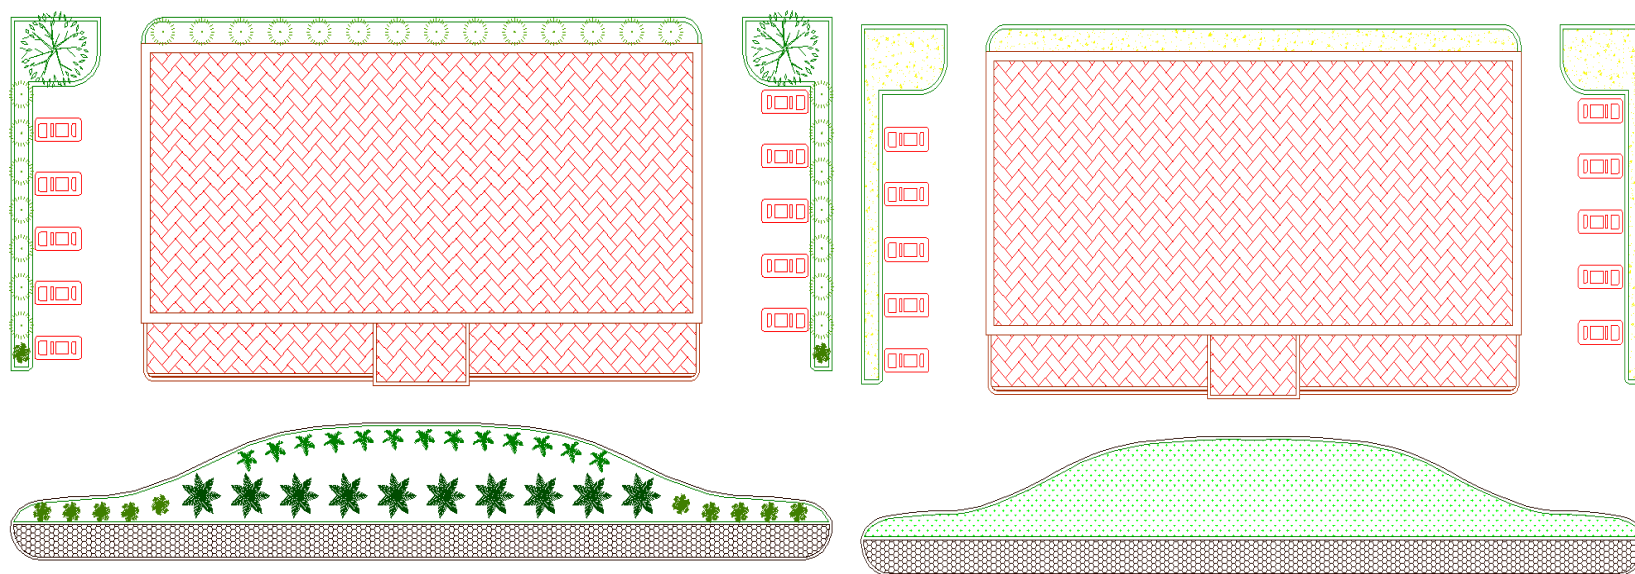

Hình 4.15: Mặt bằng bố trí cây gỗ và hoa nền khu nhà điều hành

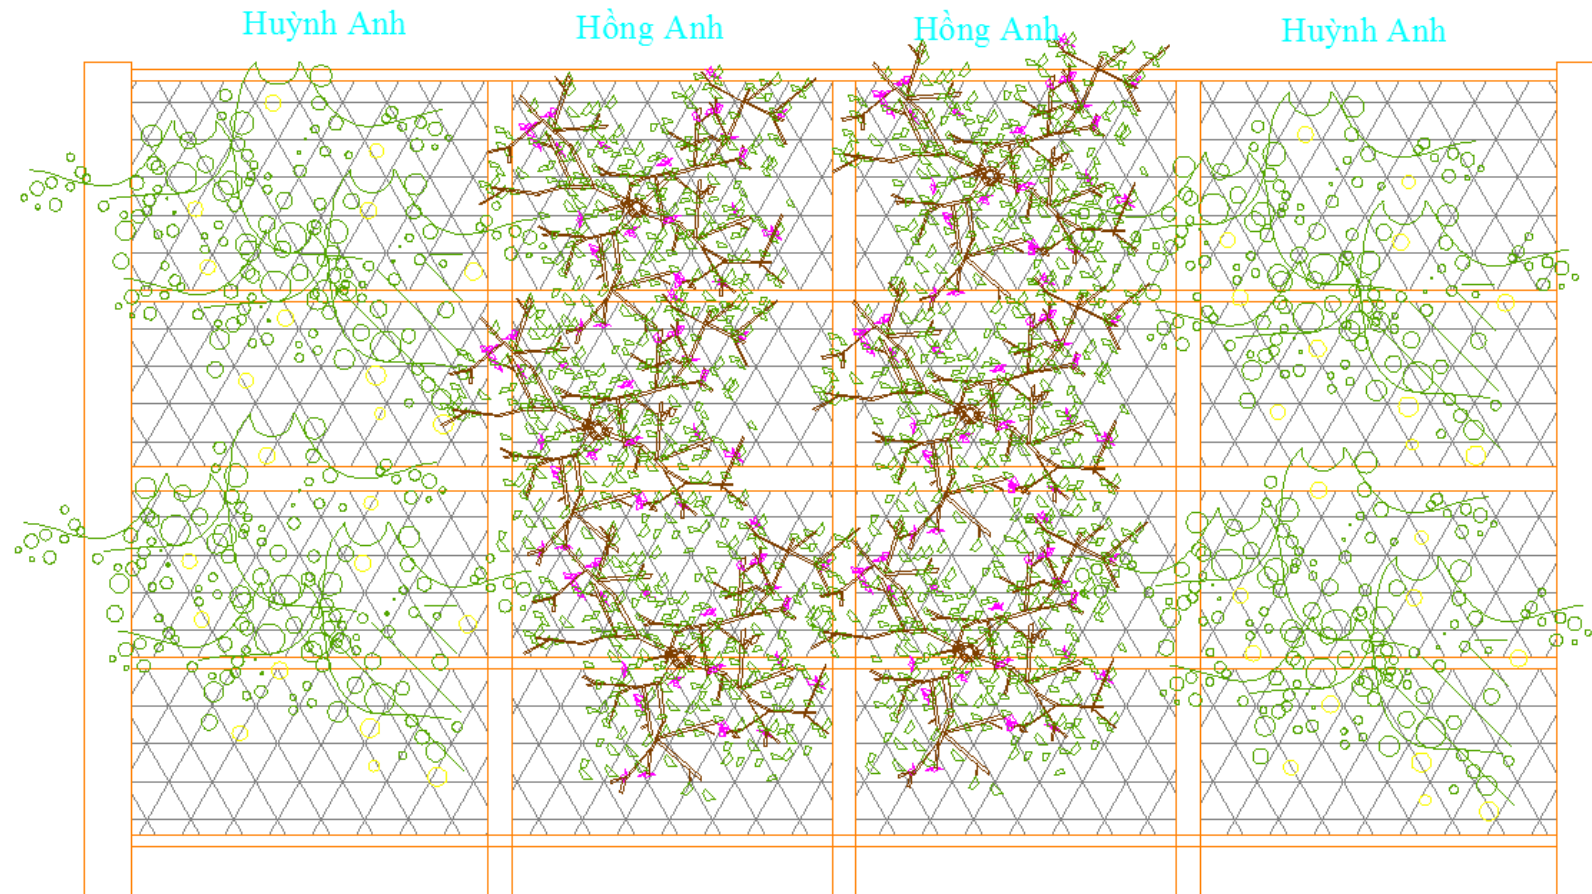

Hình 4.19: Mặt đứng thiết kế dây leo tường bao trong